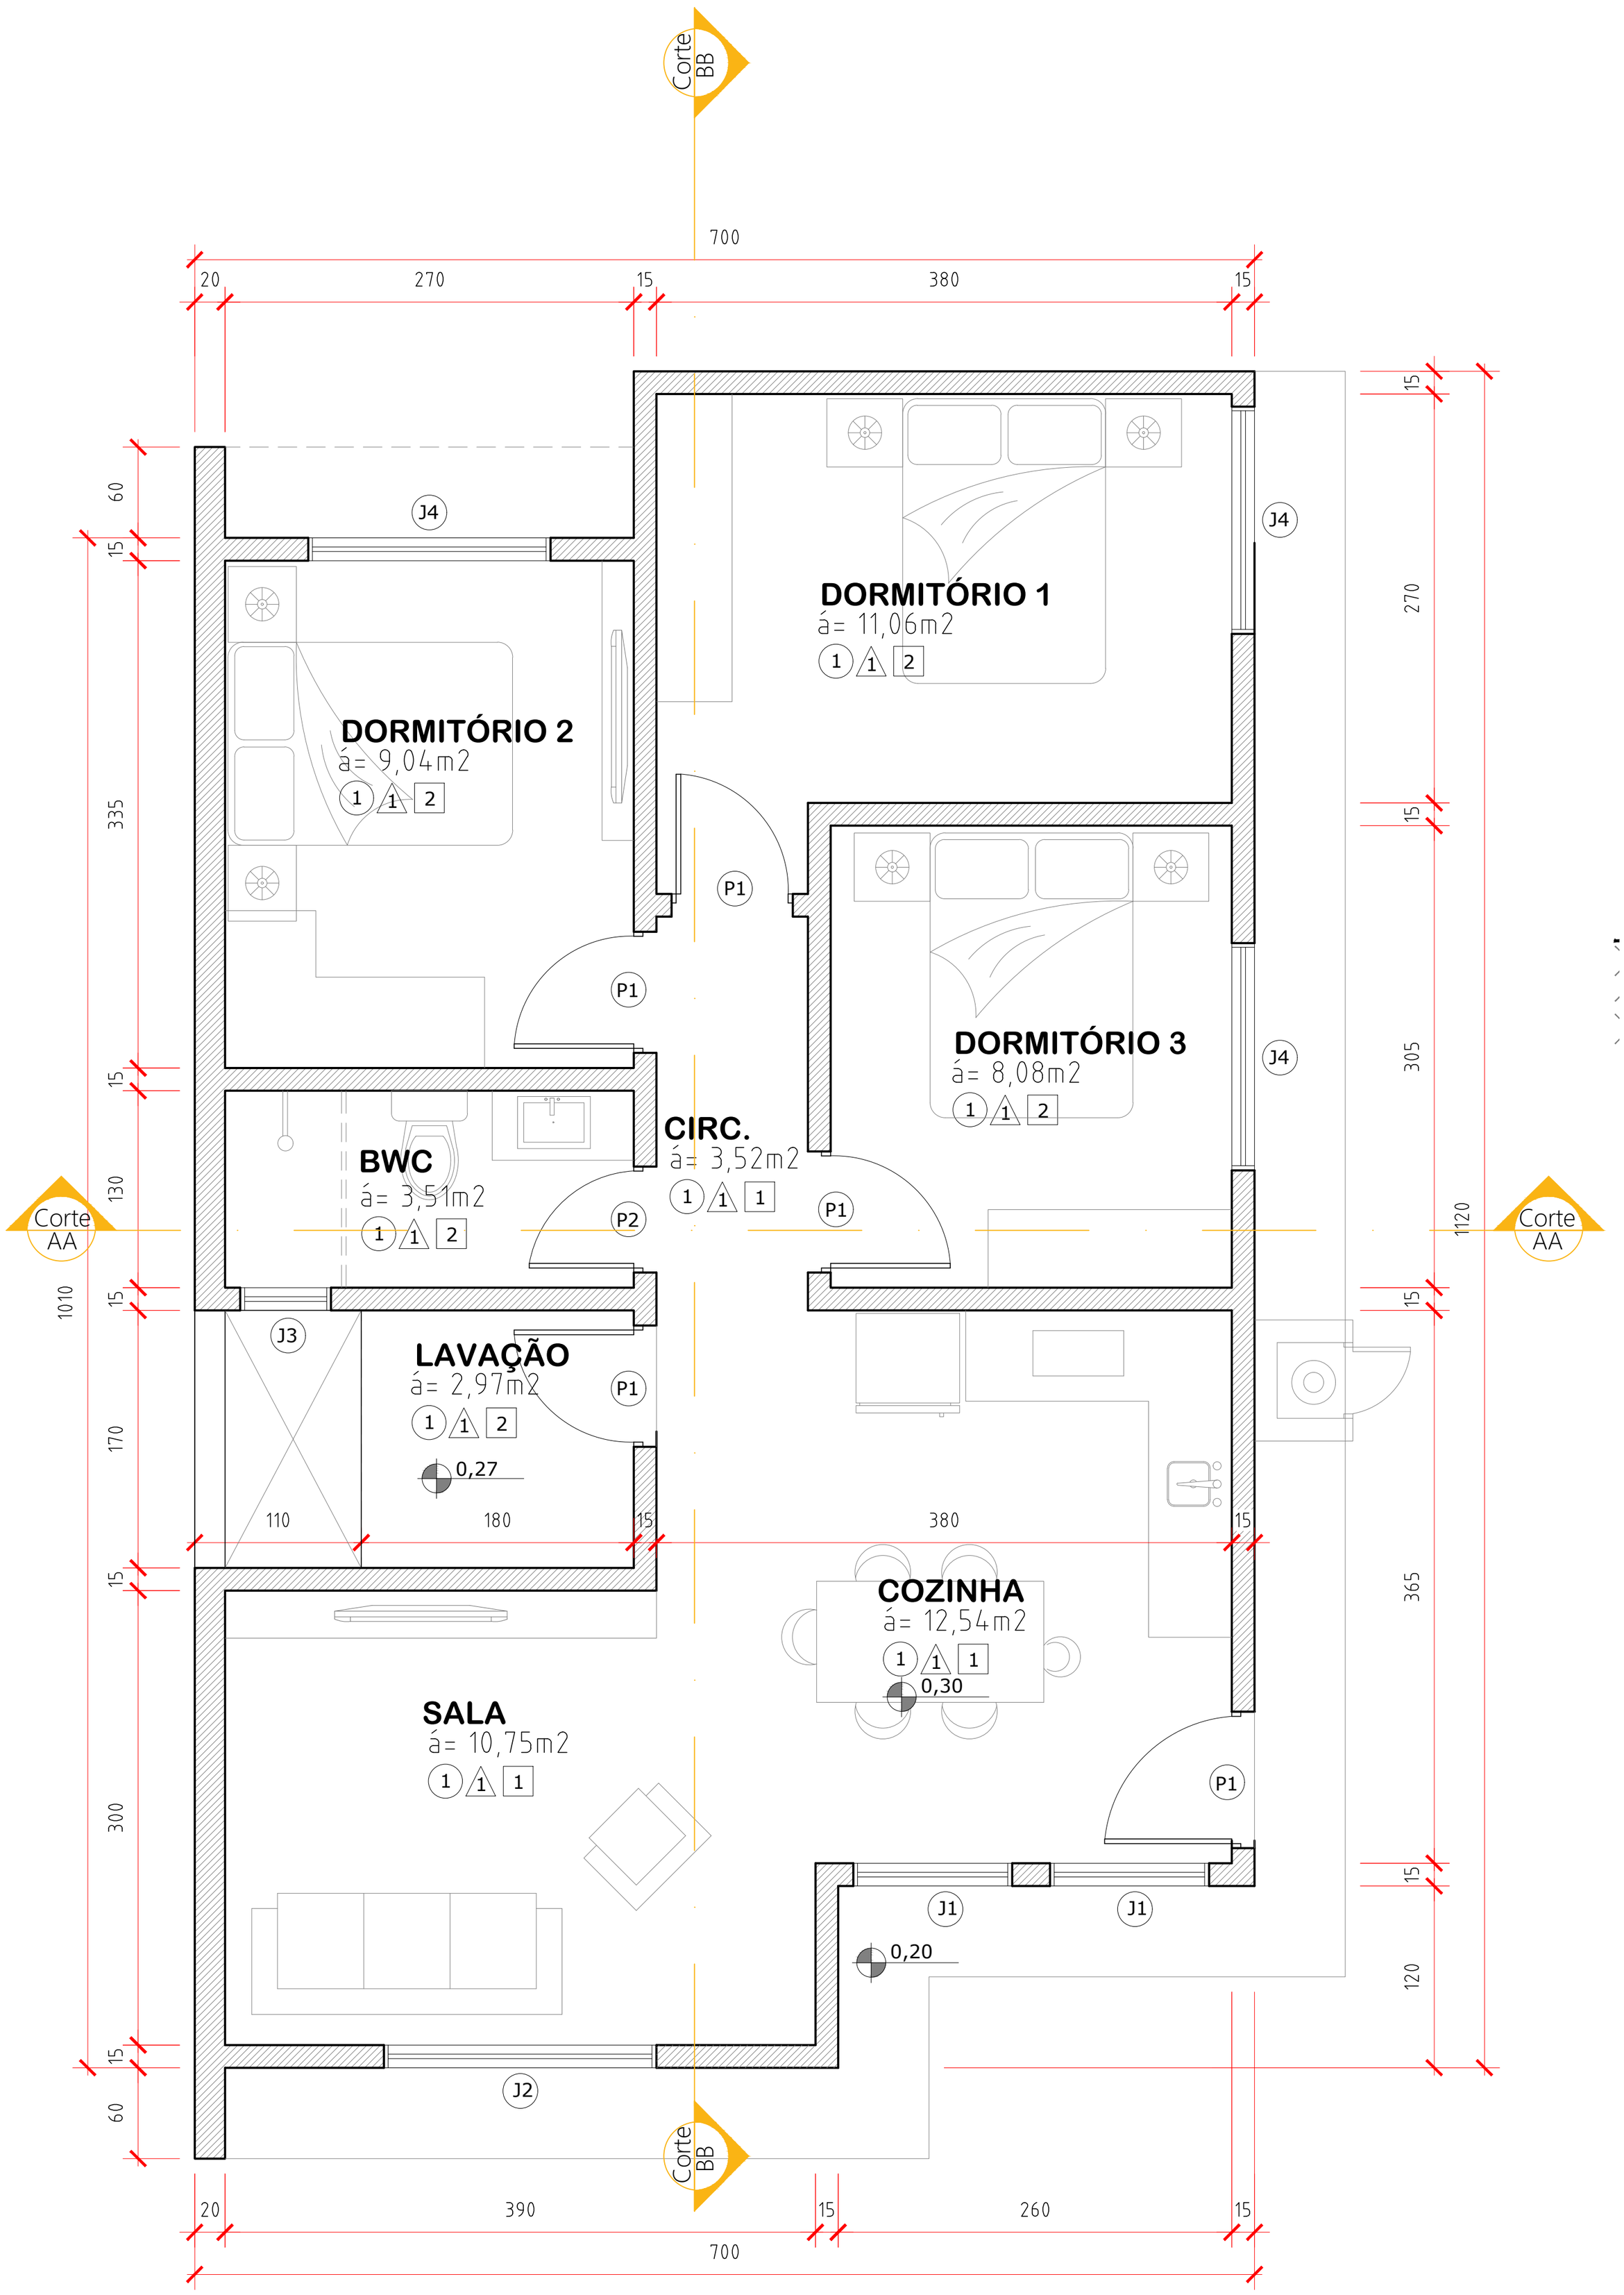

PLANTA BAIXA - CASA TIPO "C"

Escala 1:50